



PIANTA PIANO FOSSATO

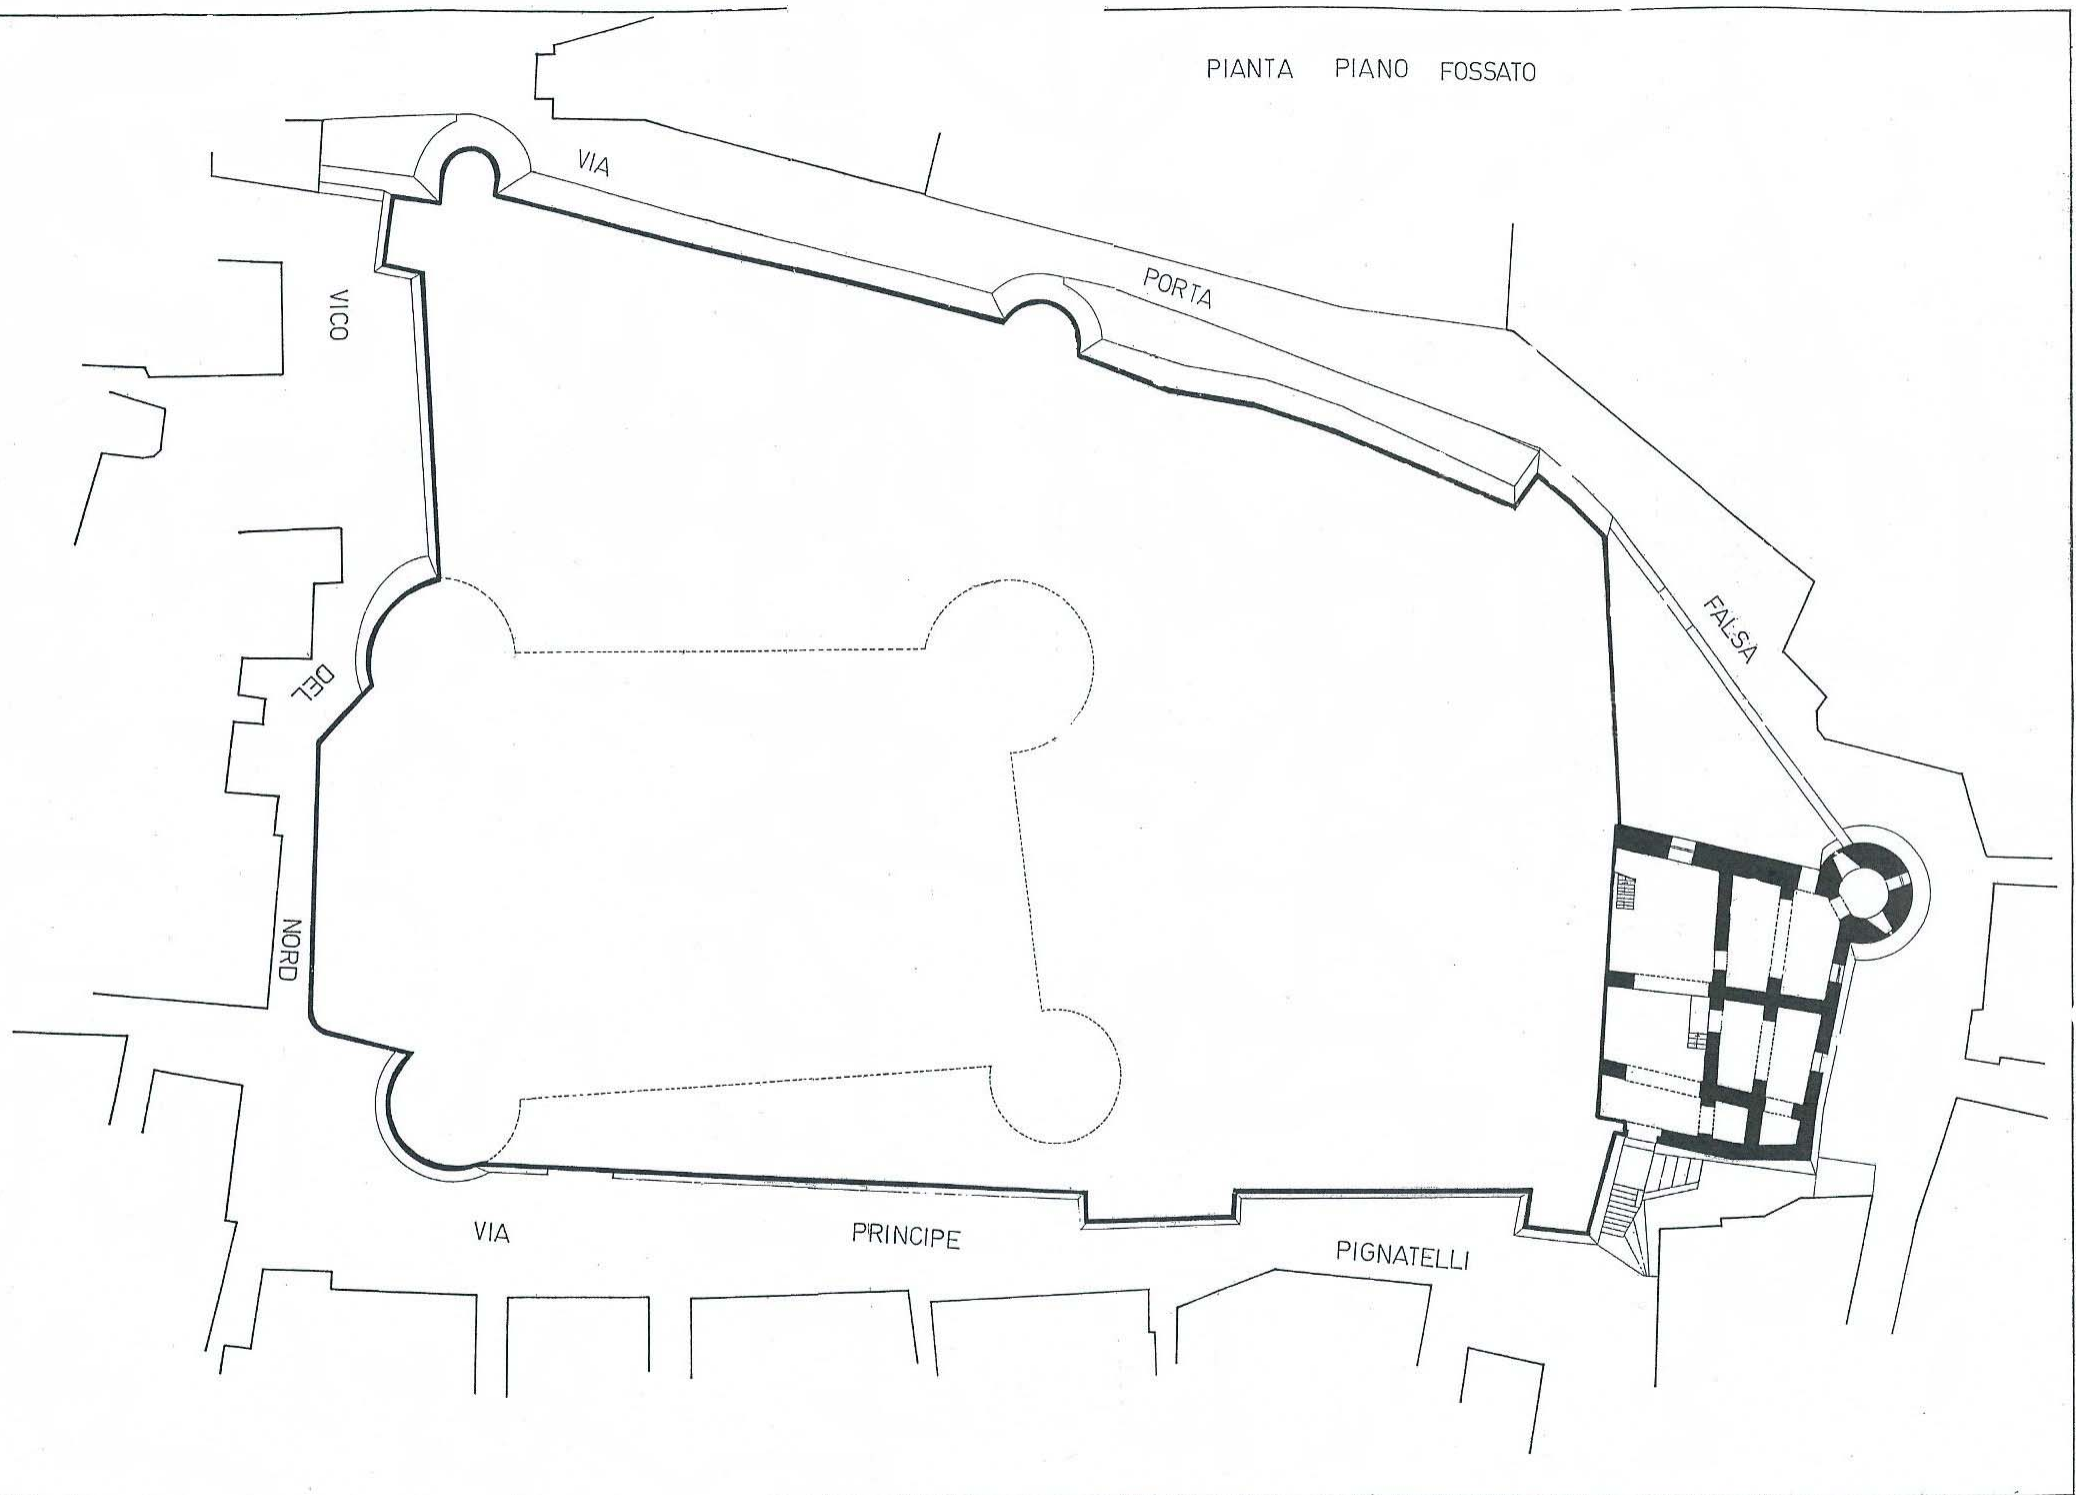


PIANTA PIANO TERRA

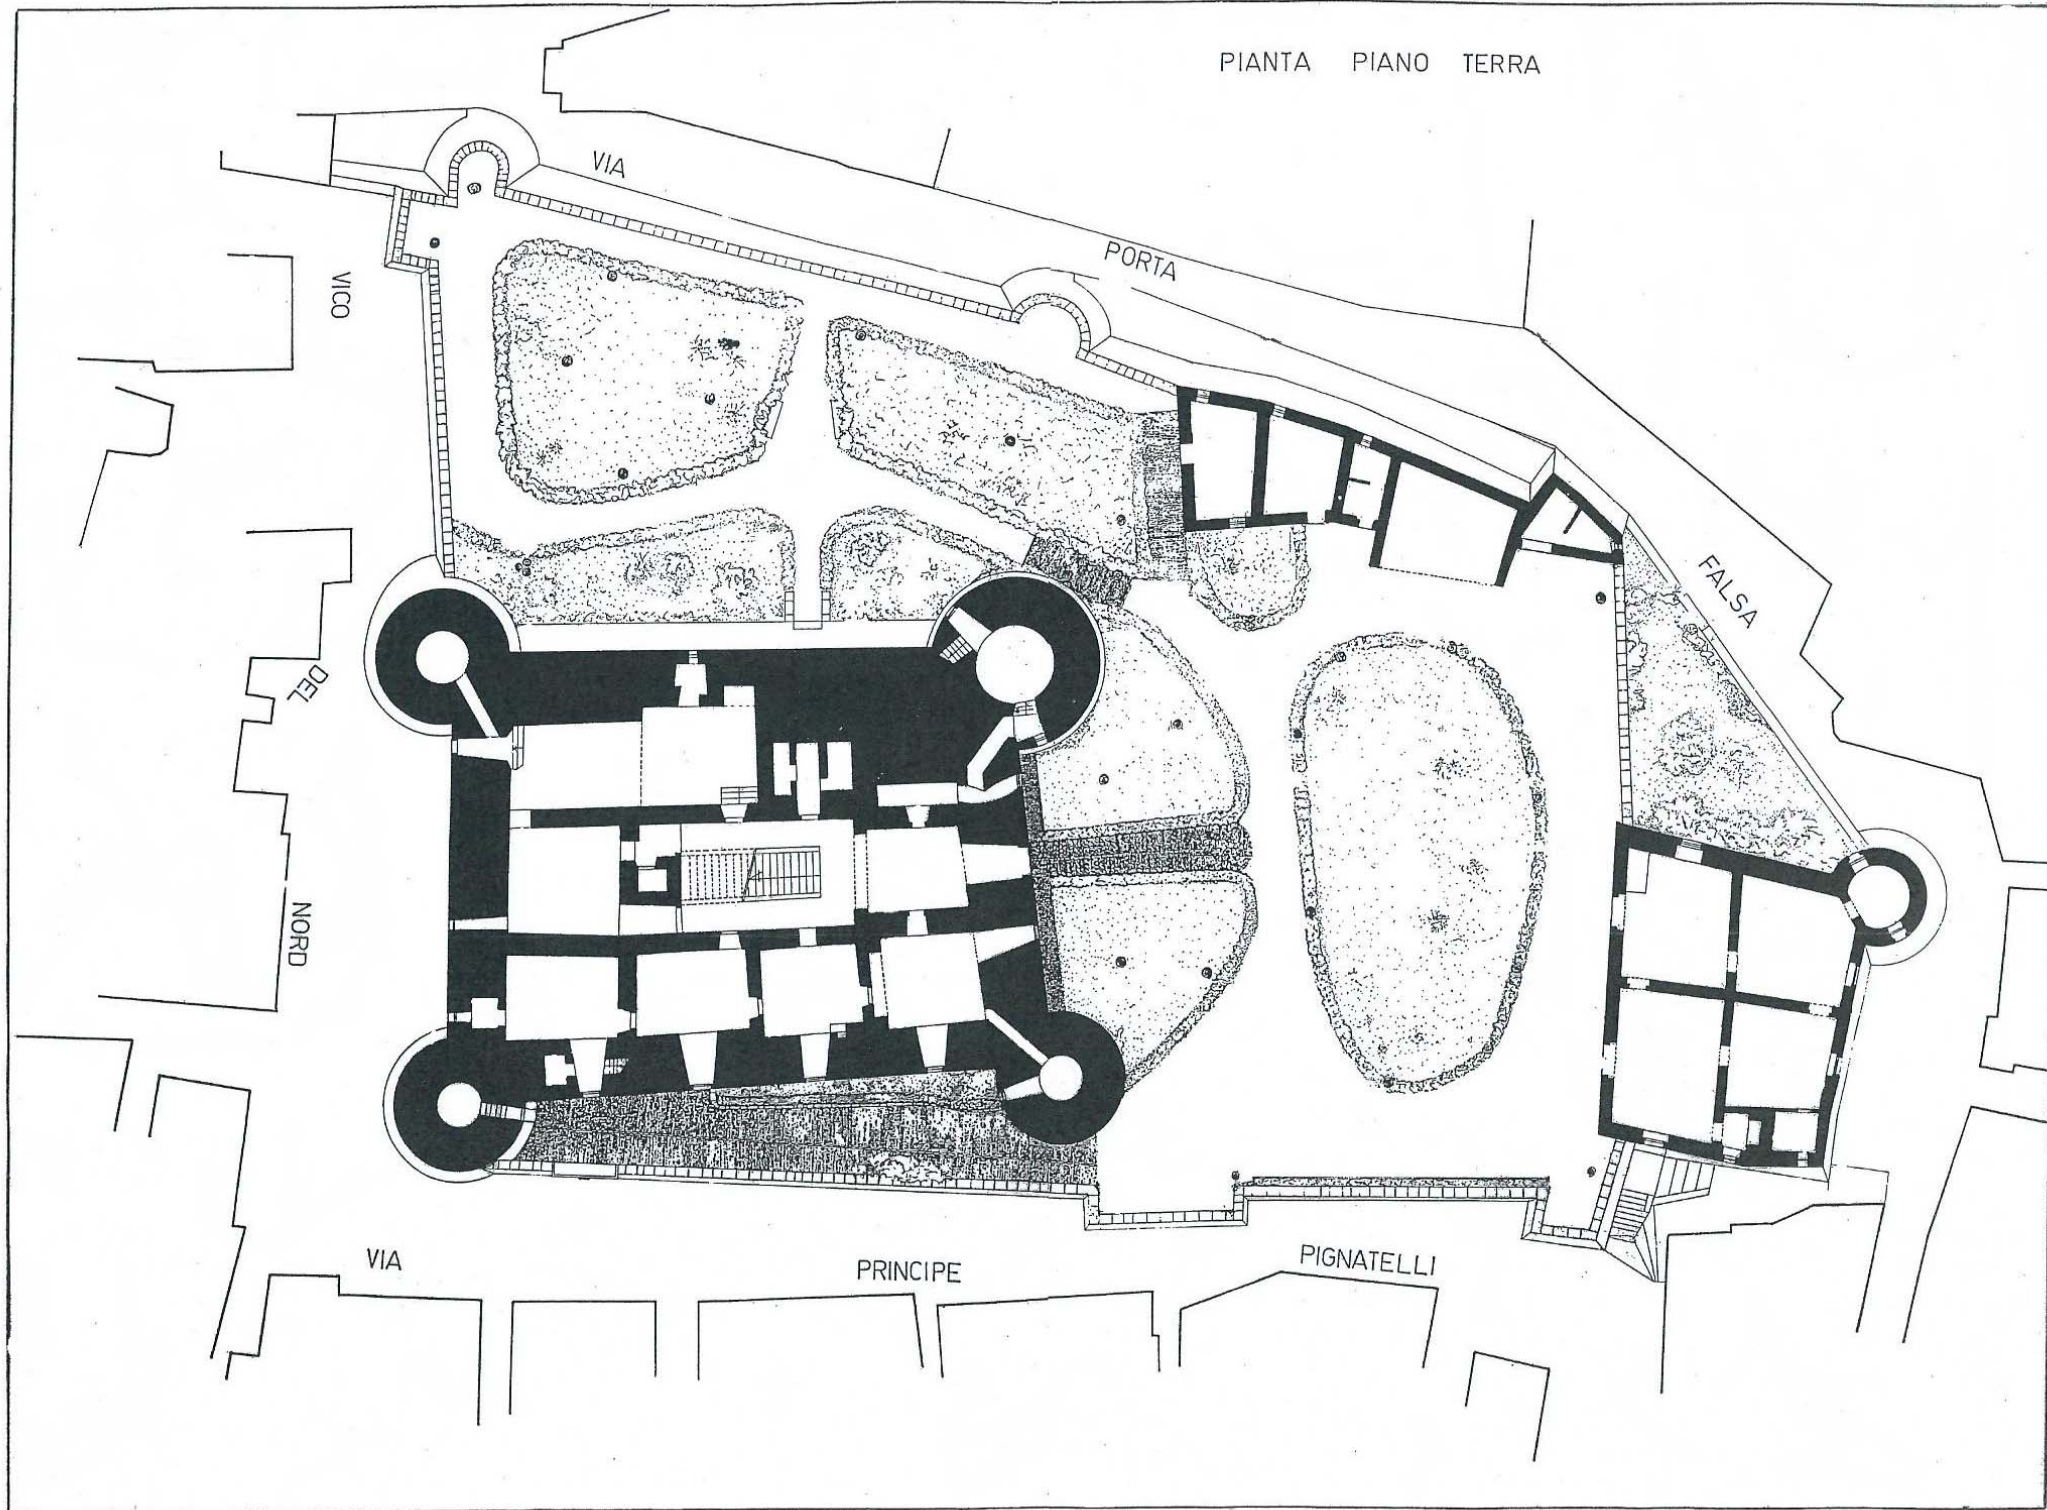




PIANTA PIANO PRIMO

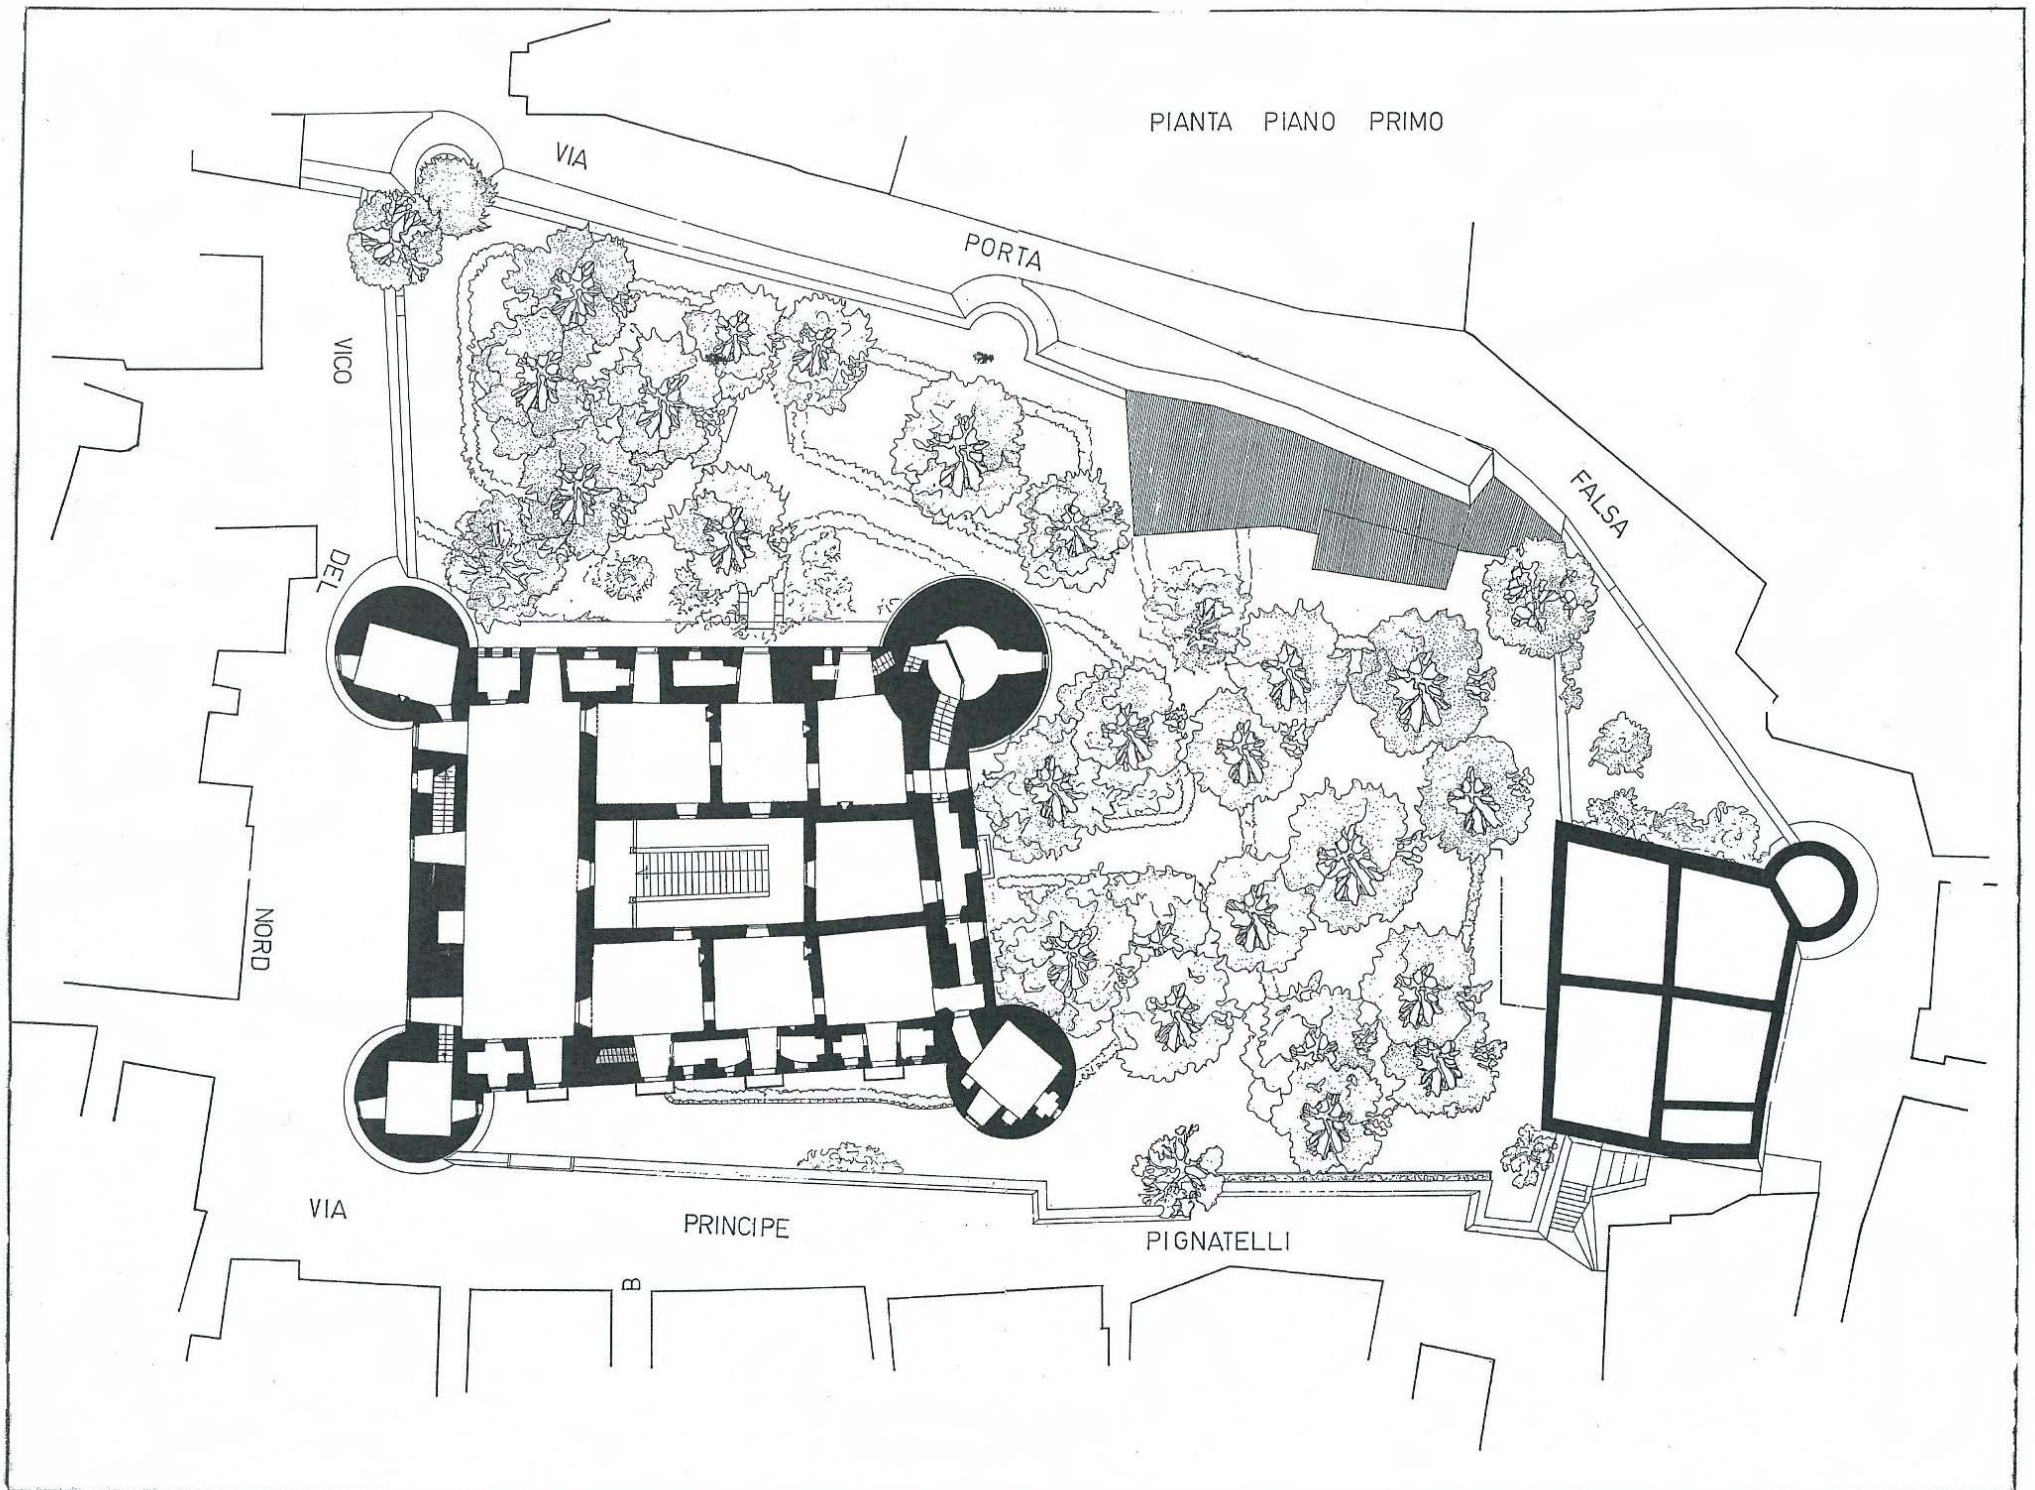




PIANTA SECONDO PIANC

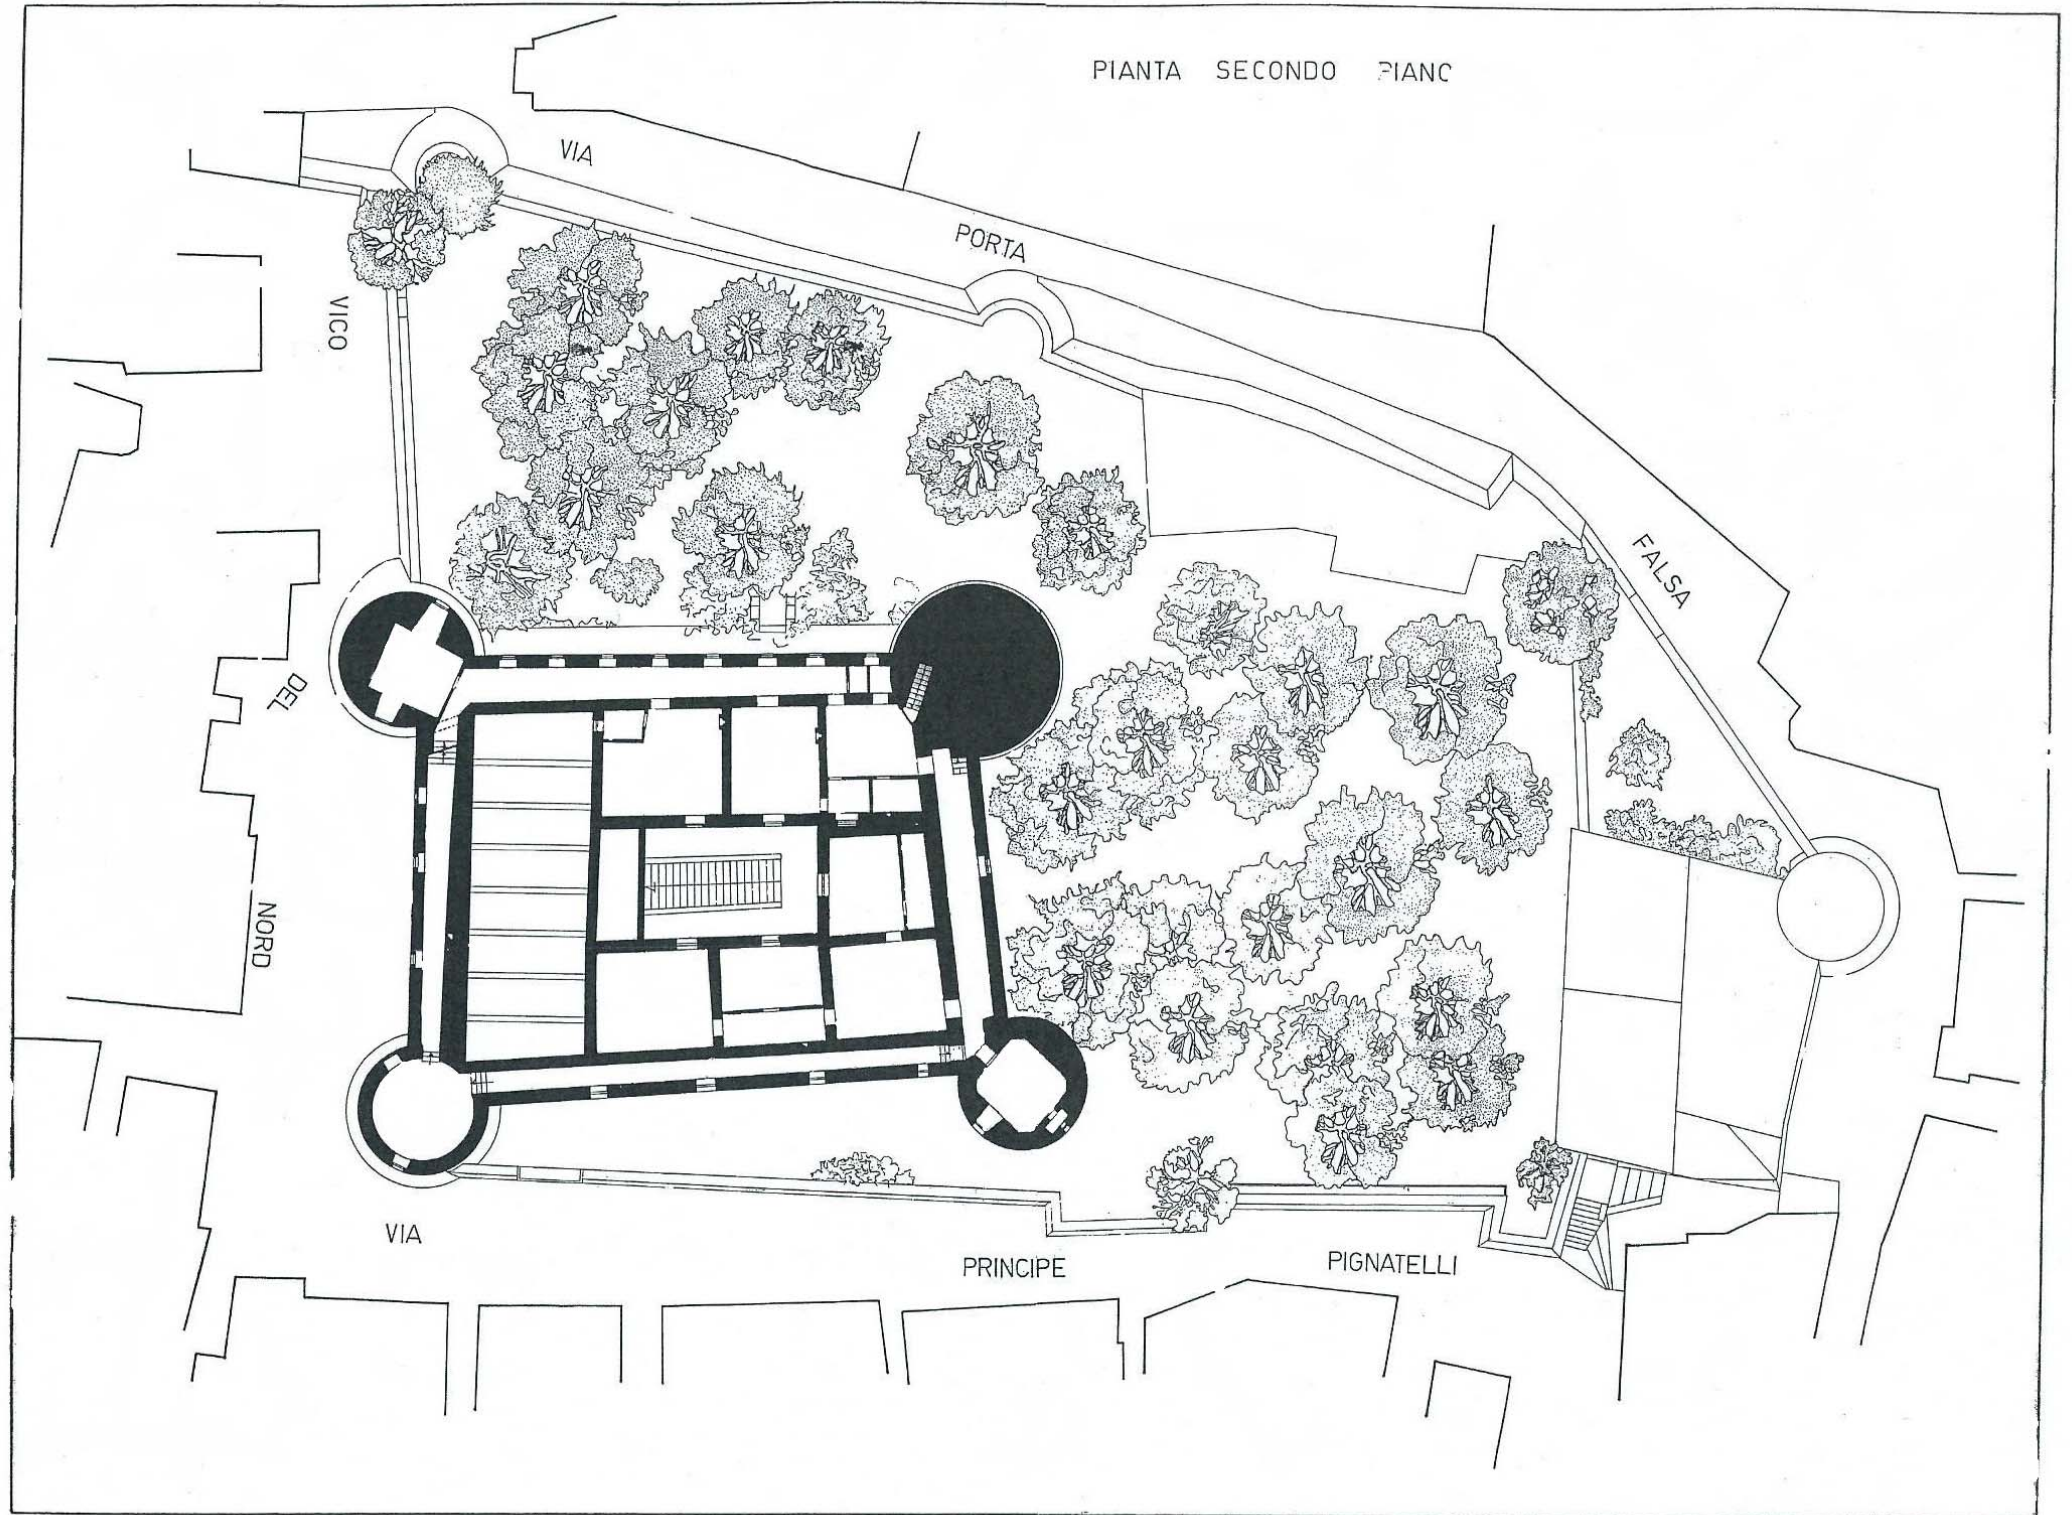



PIANTA PIANO TERZO

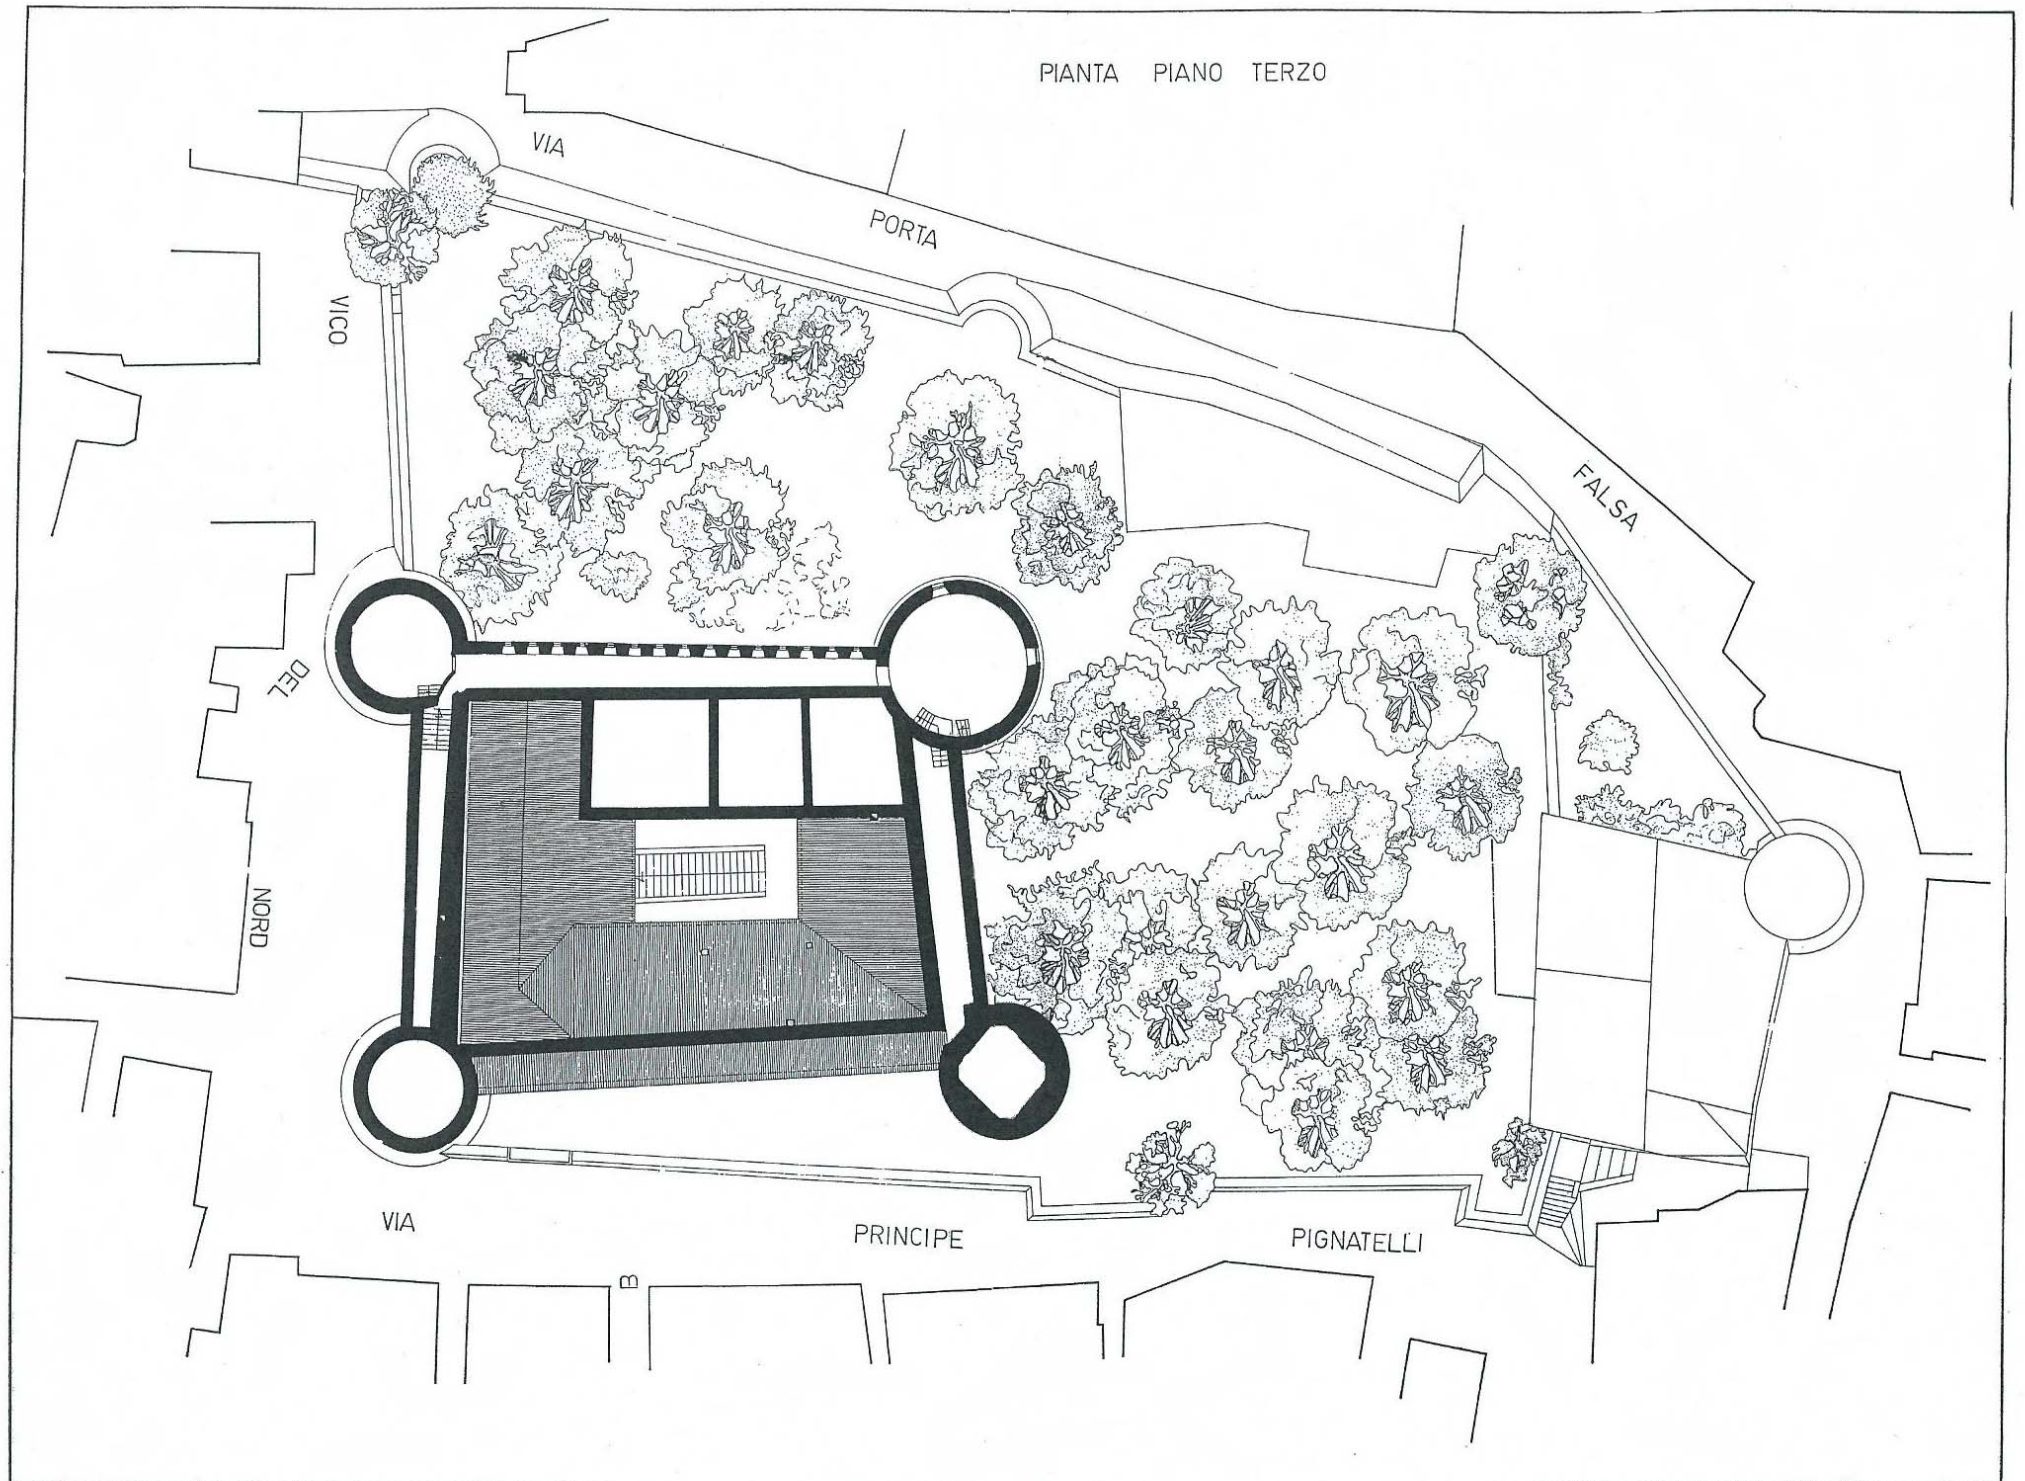



PIANTA PIANO QUARTO

